
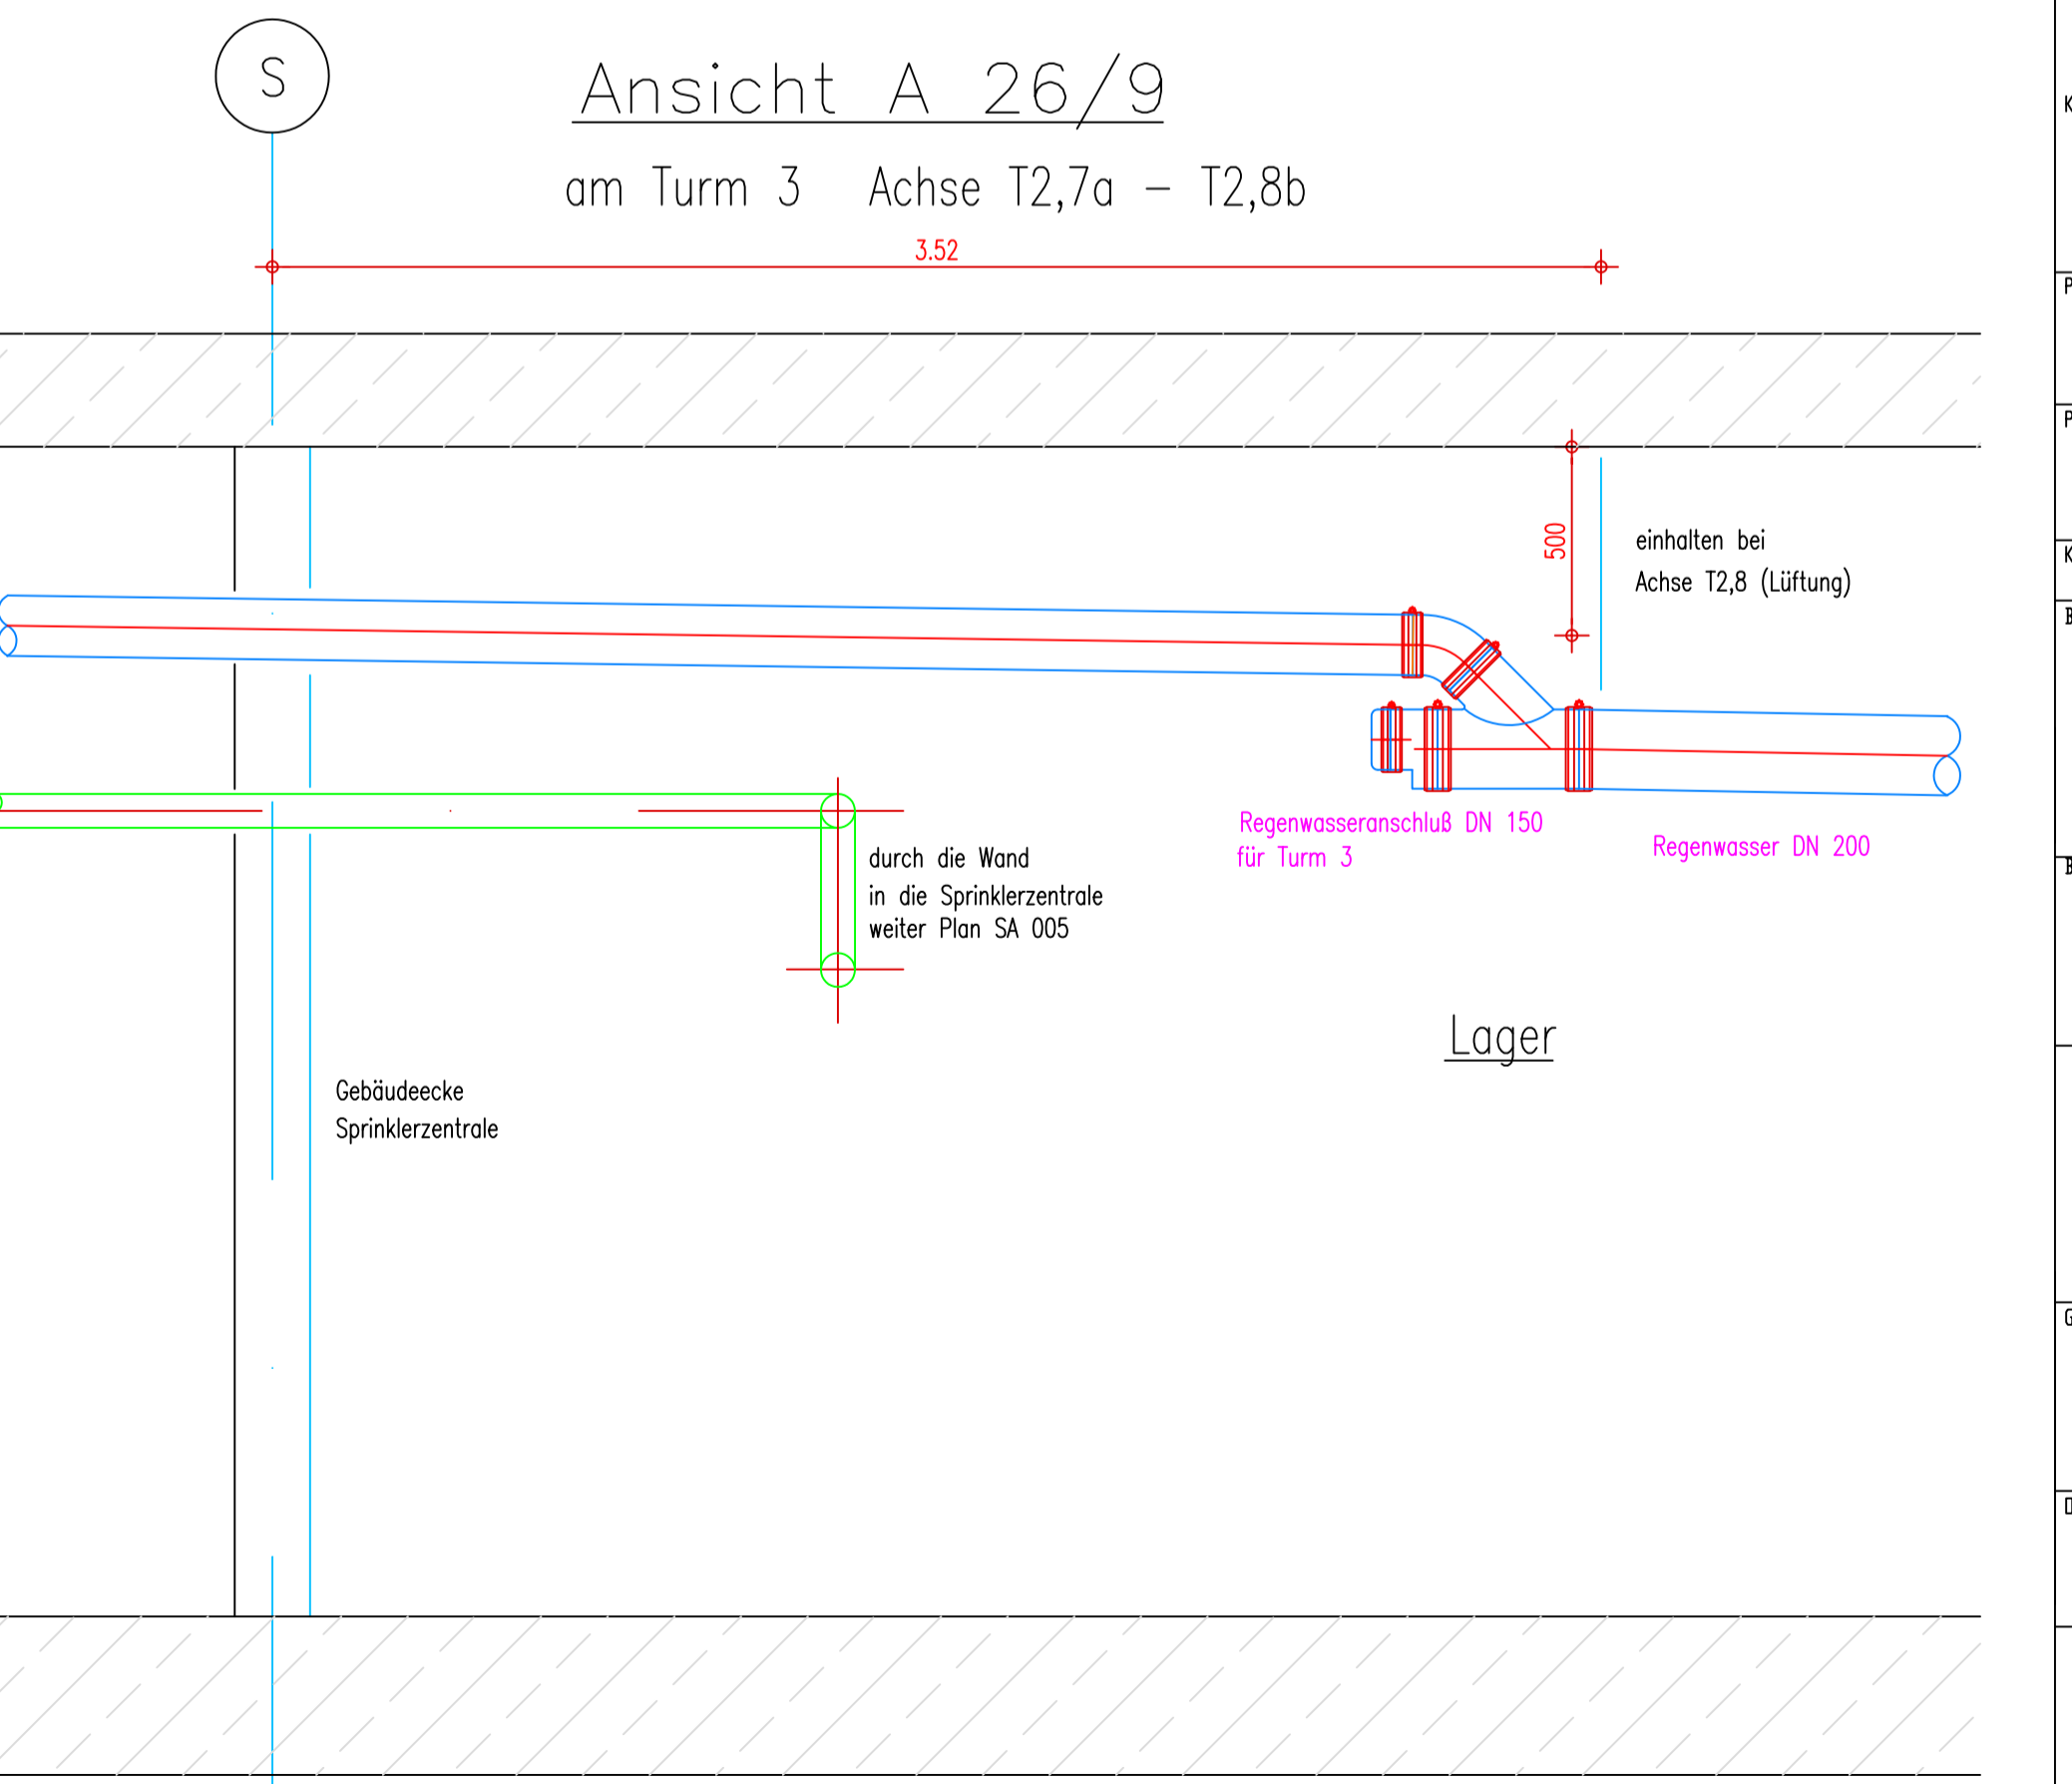
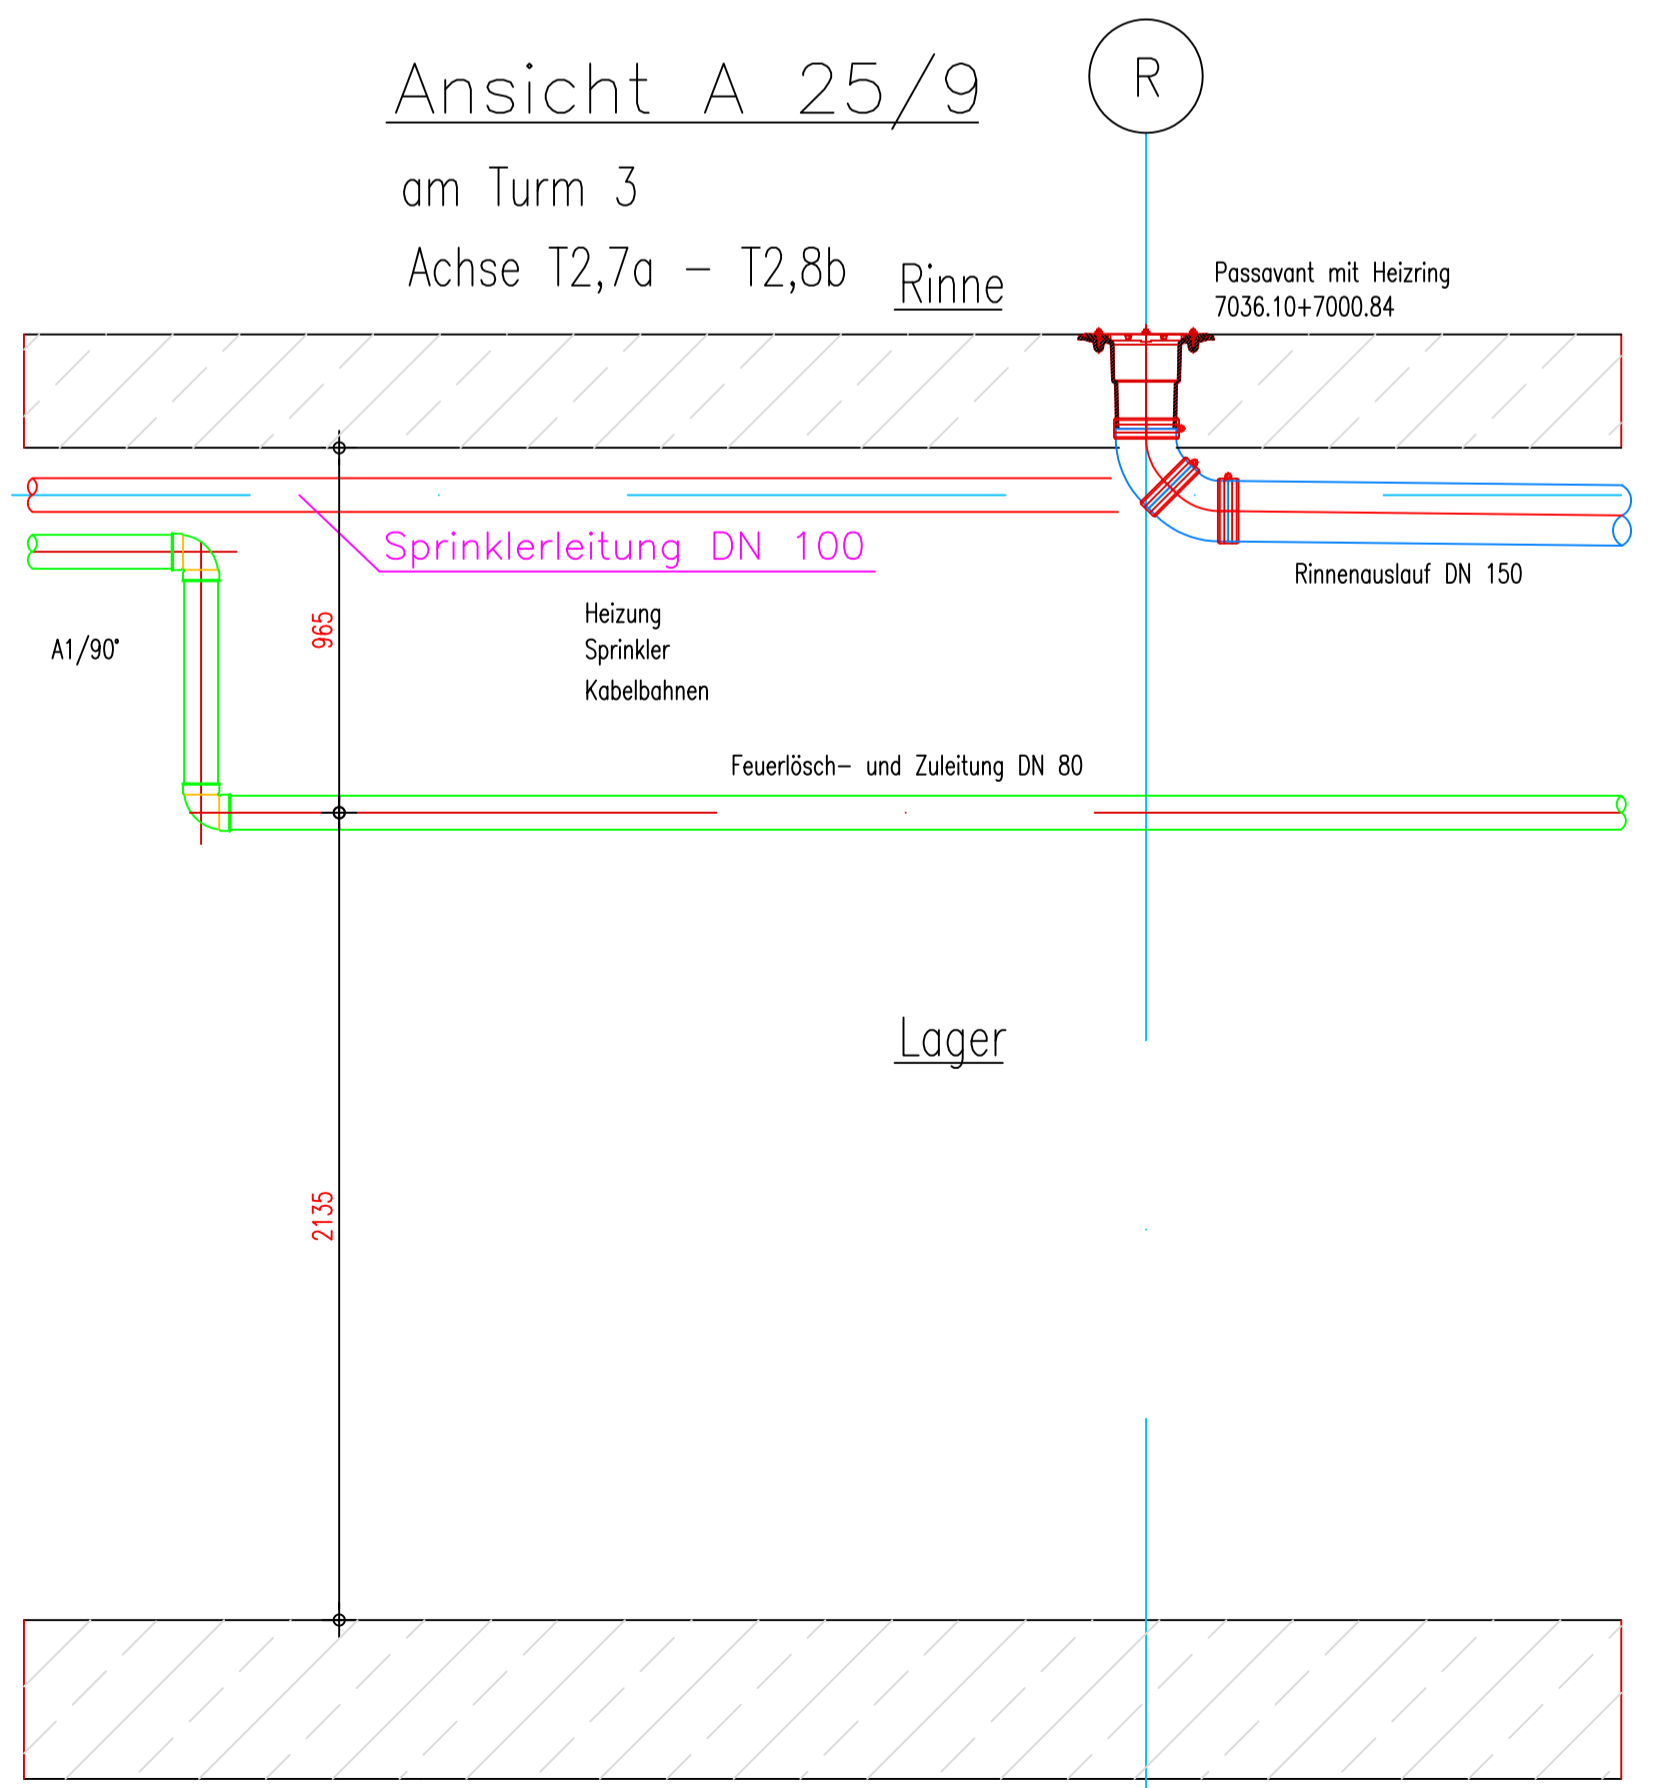
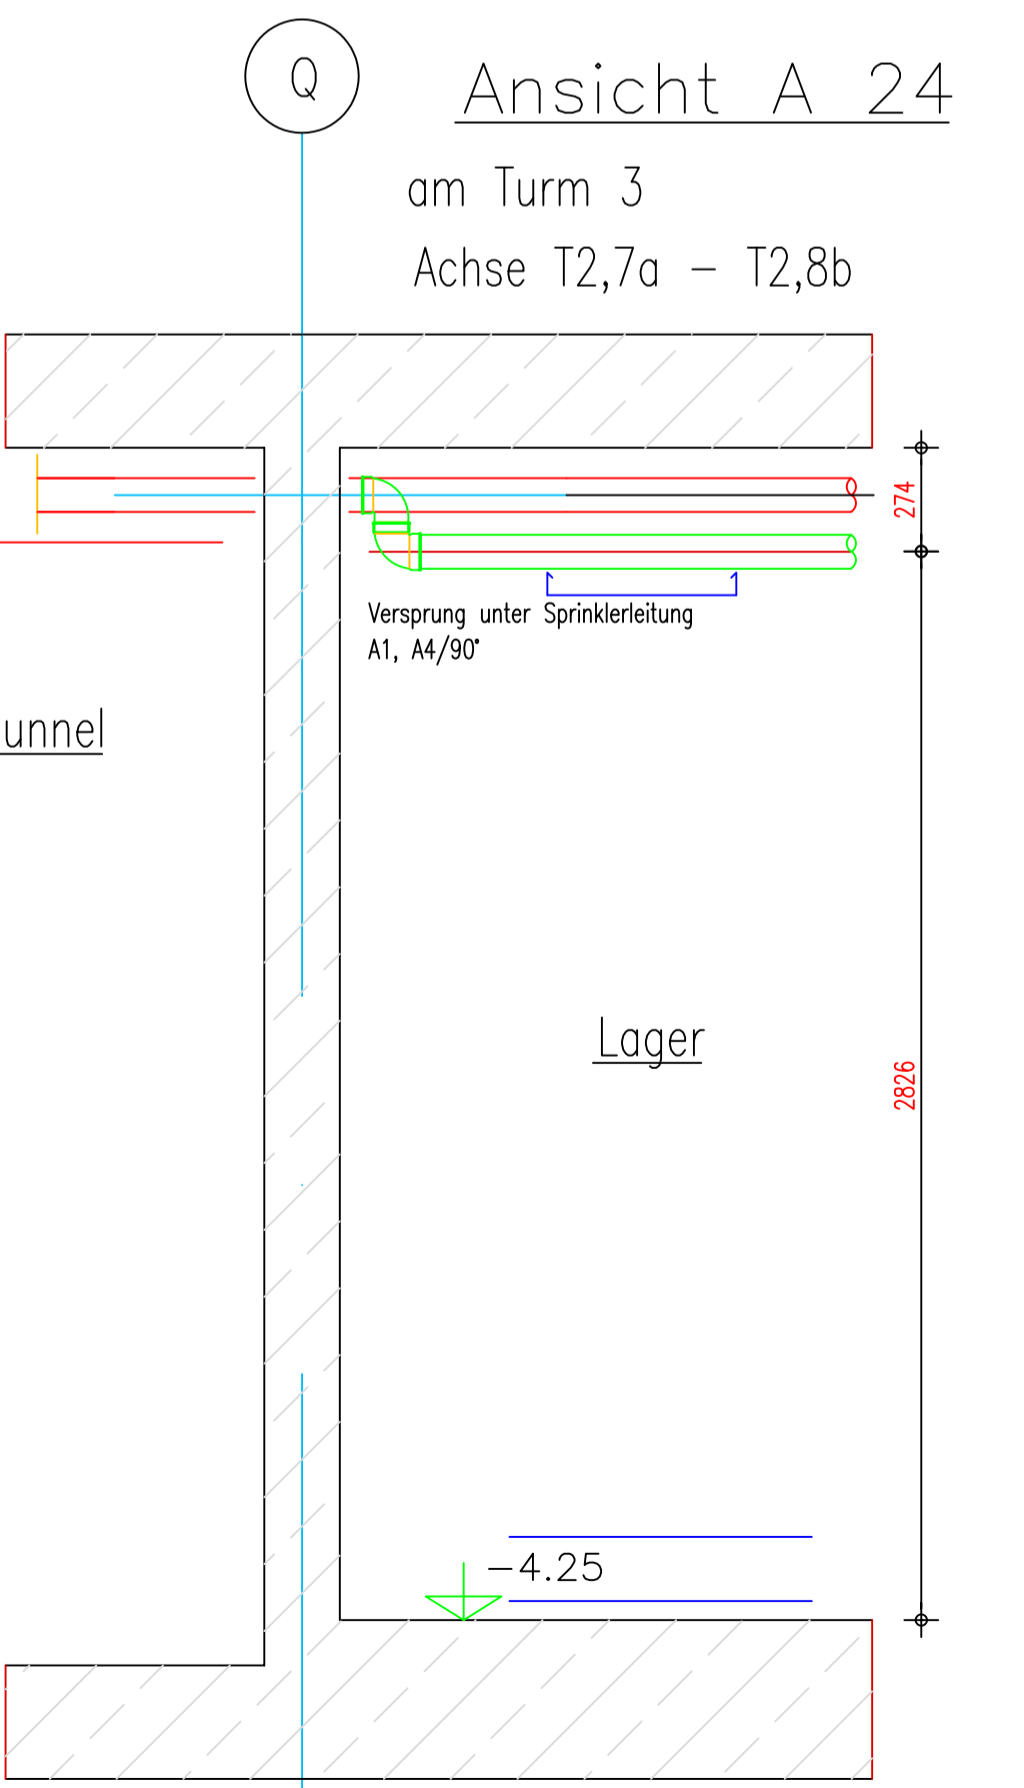
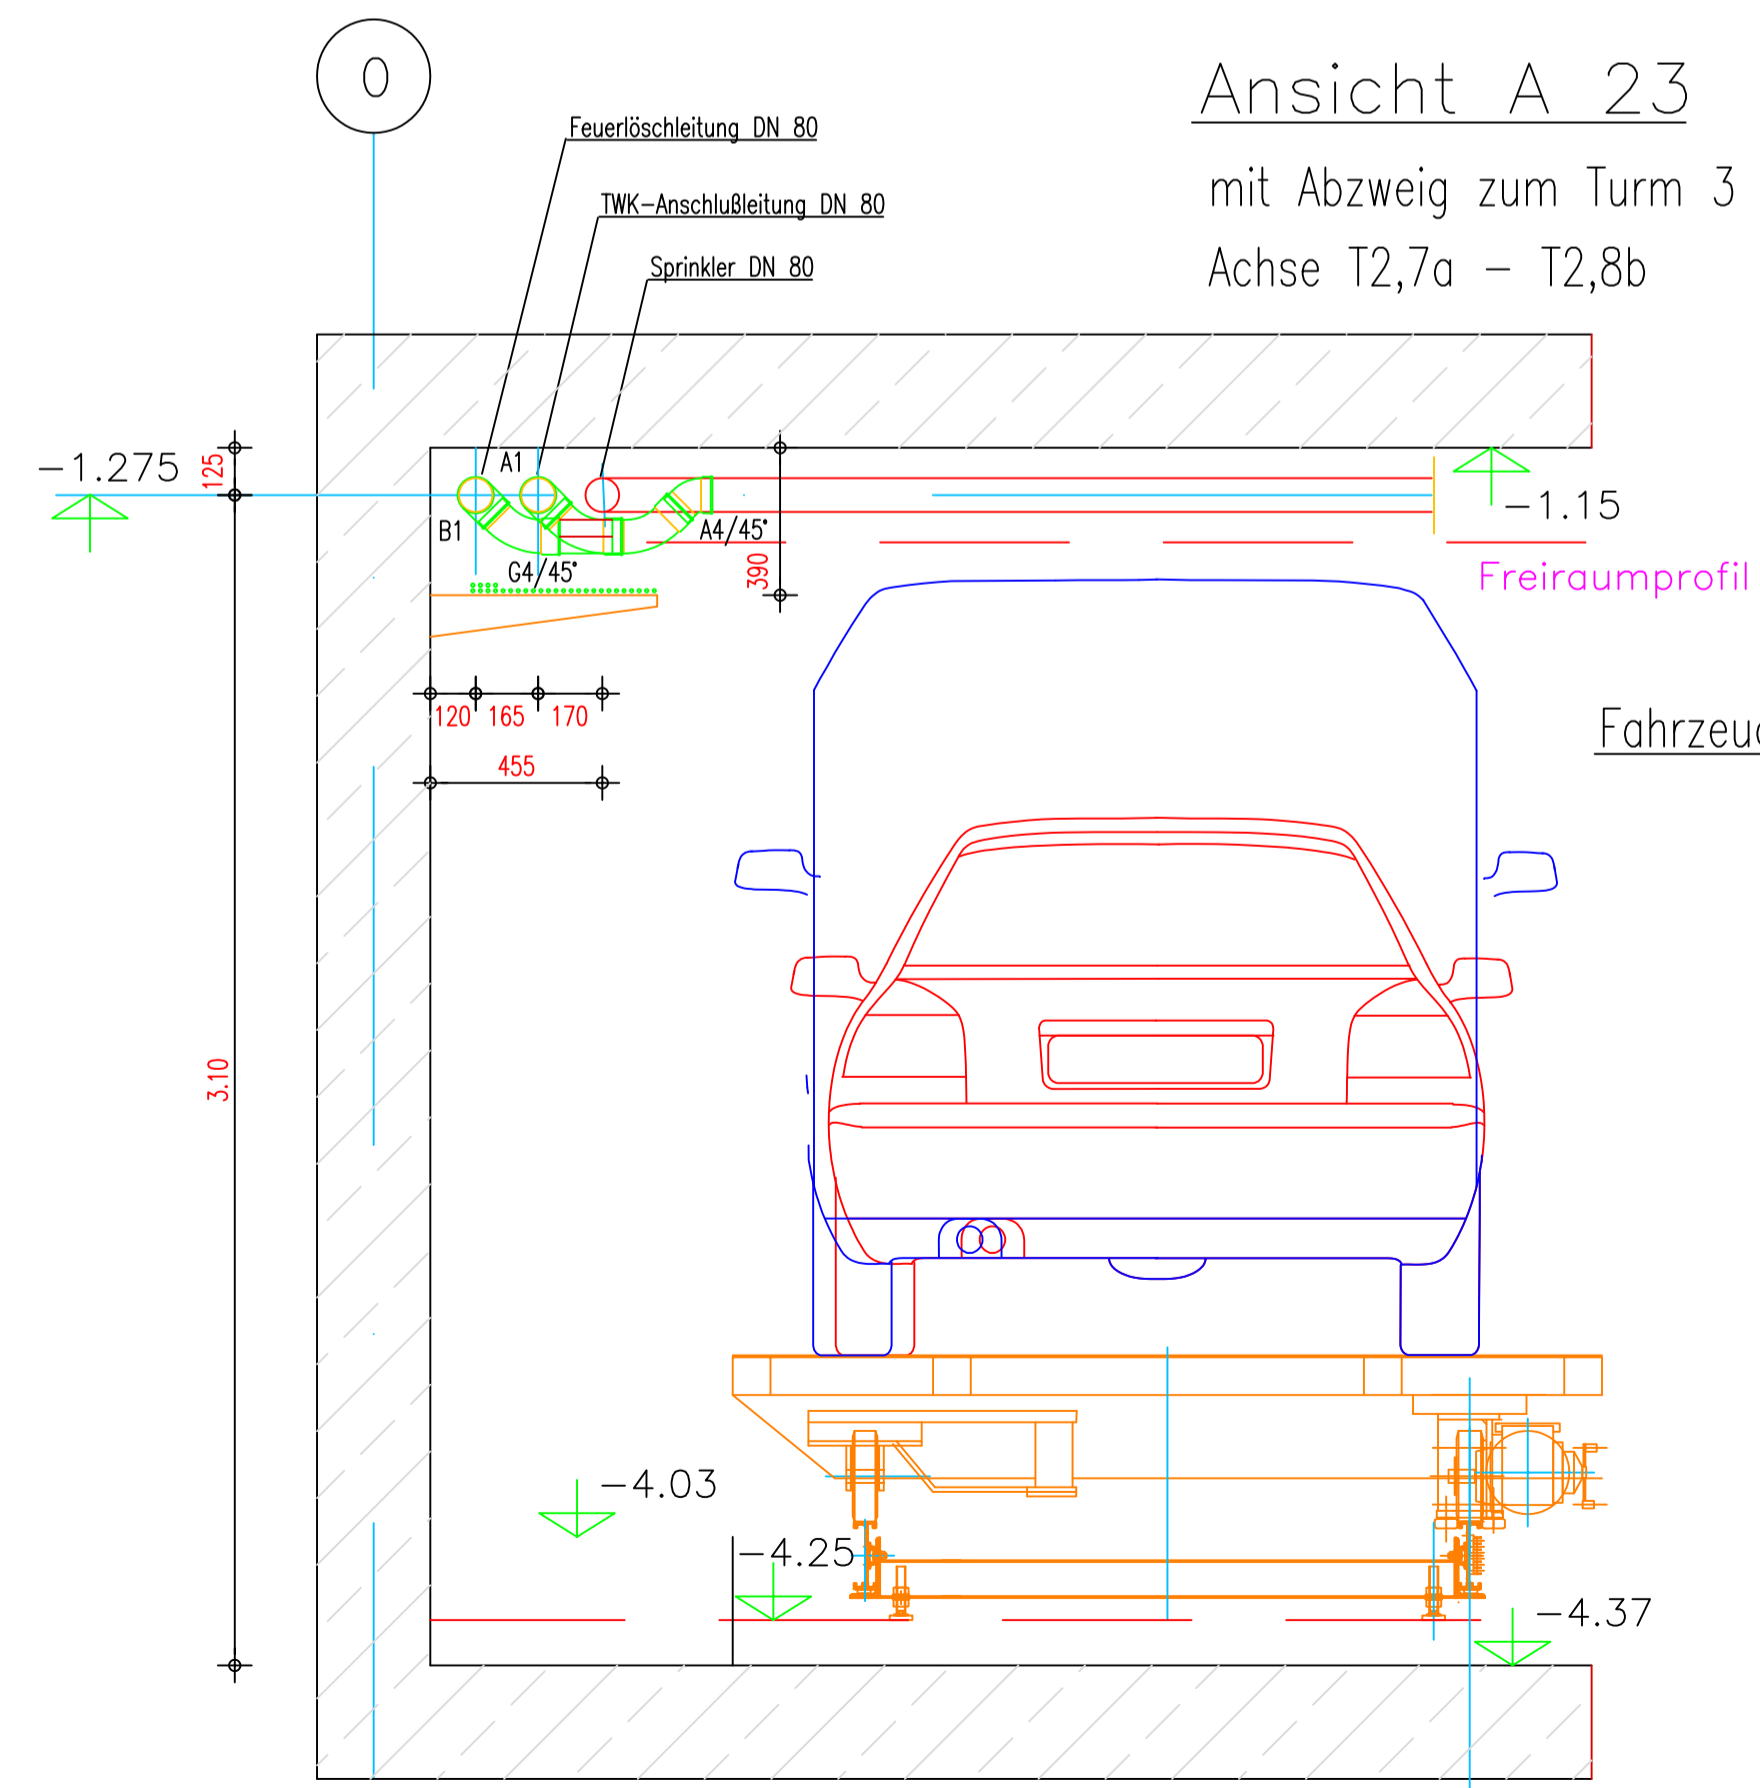


Index	Art der Änderung	Da tun	Name

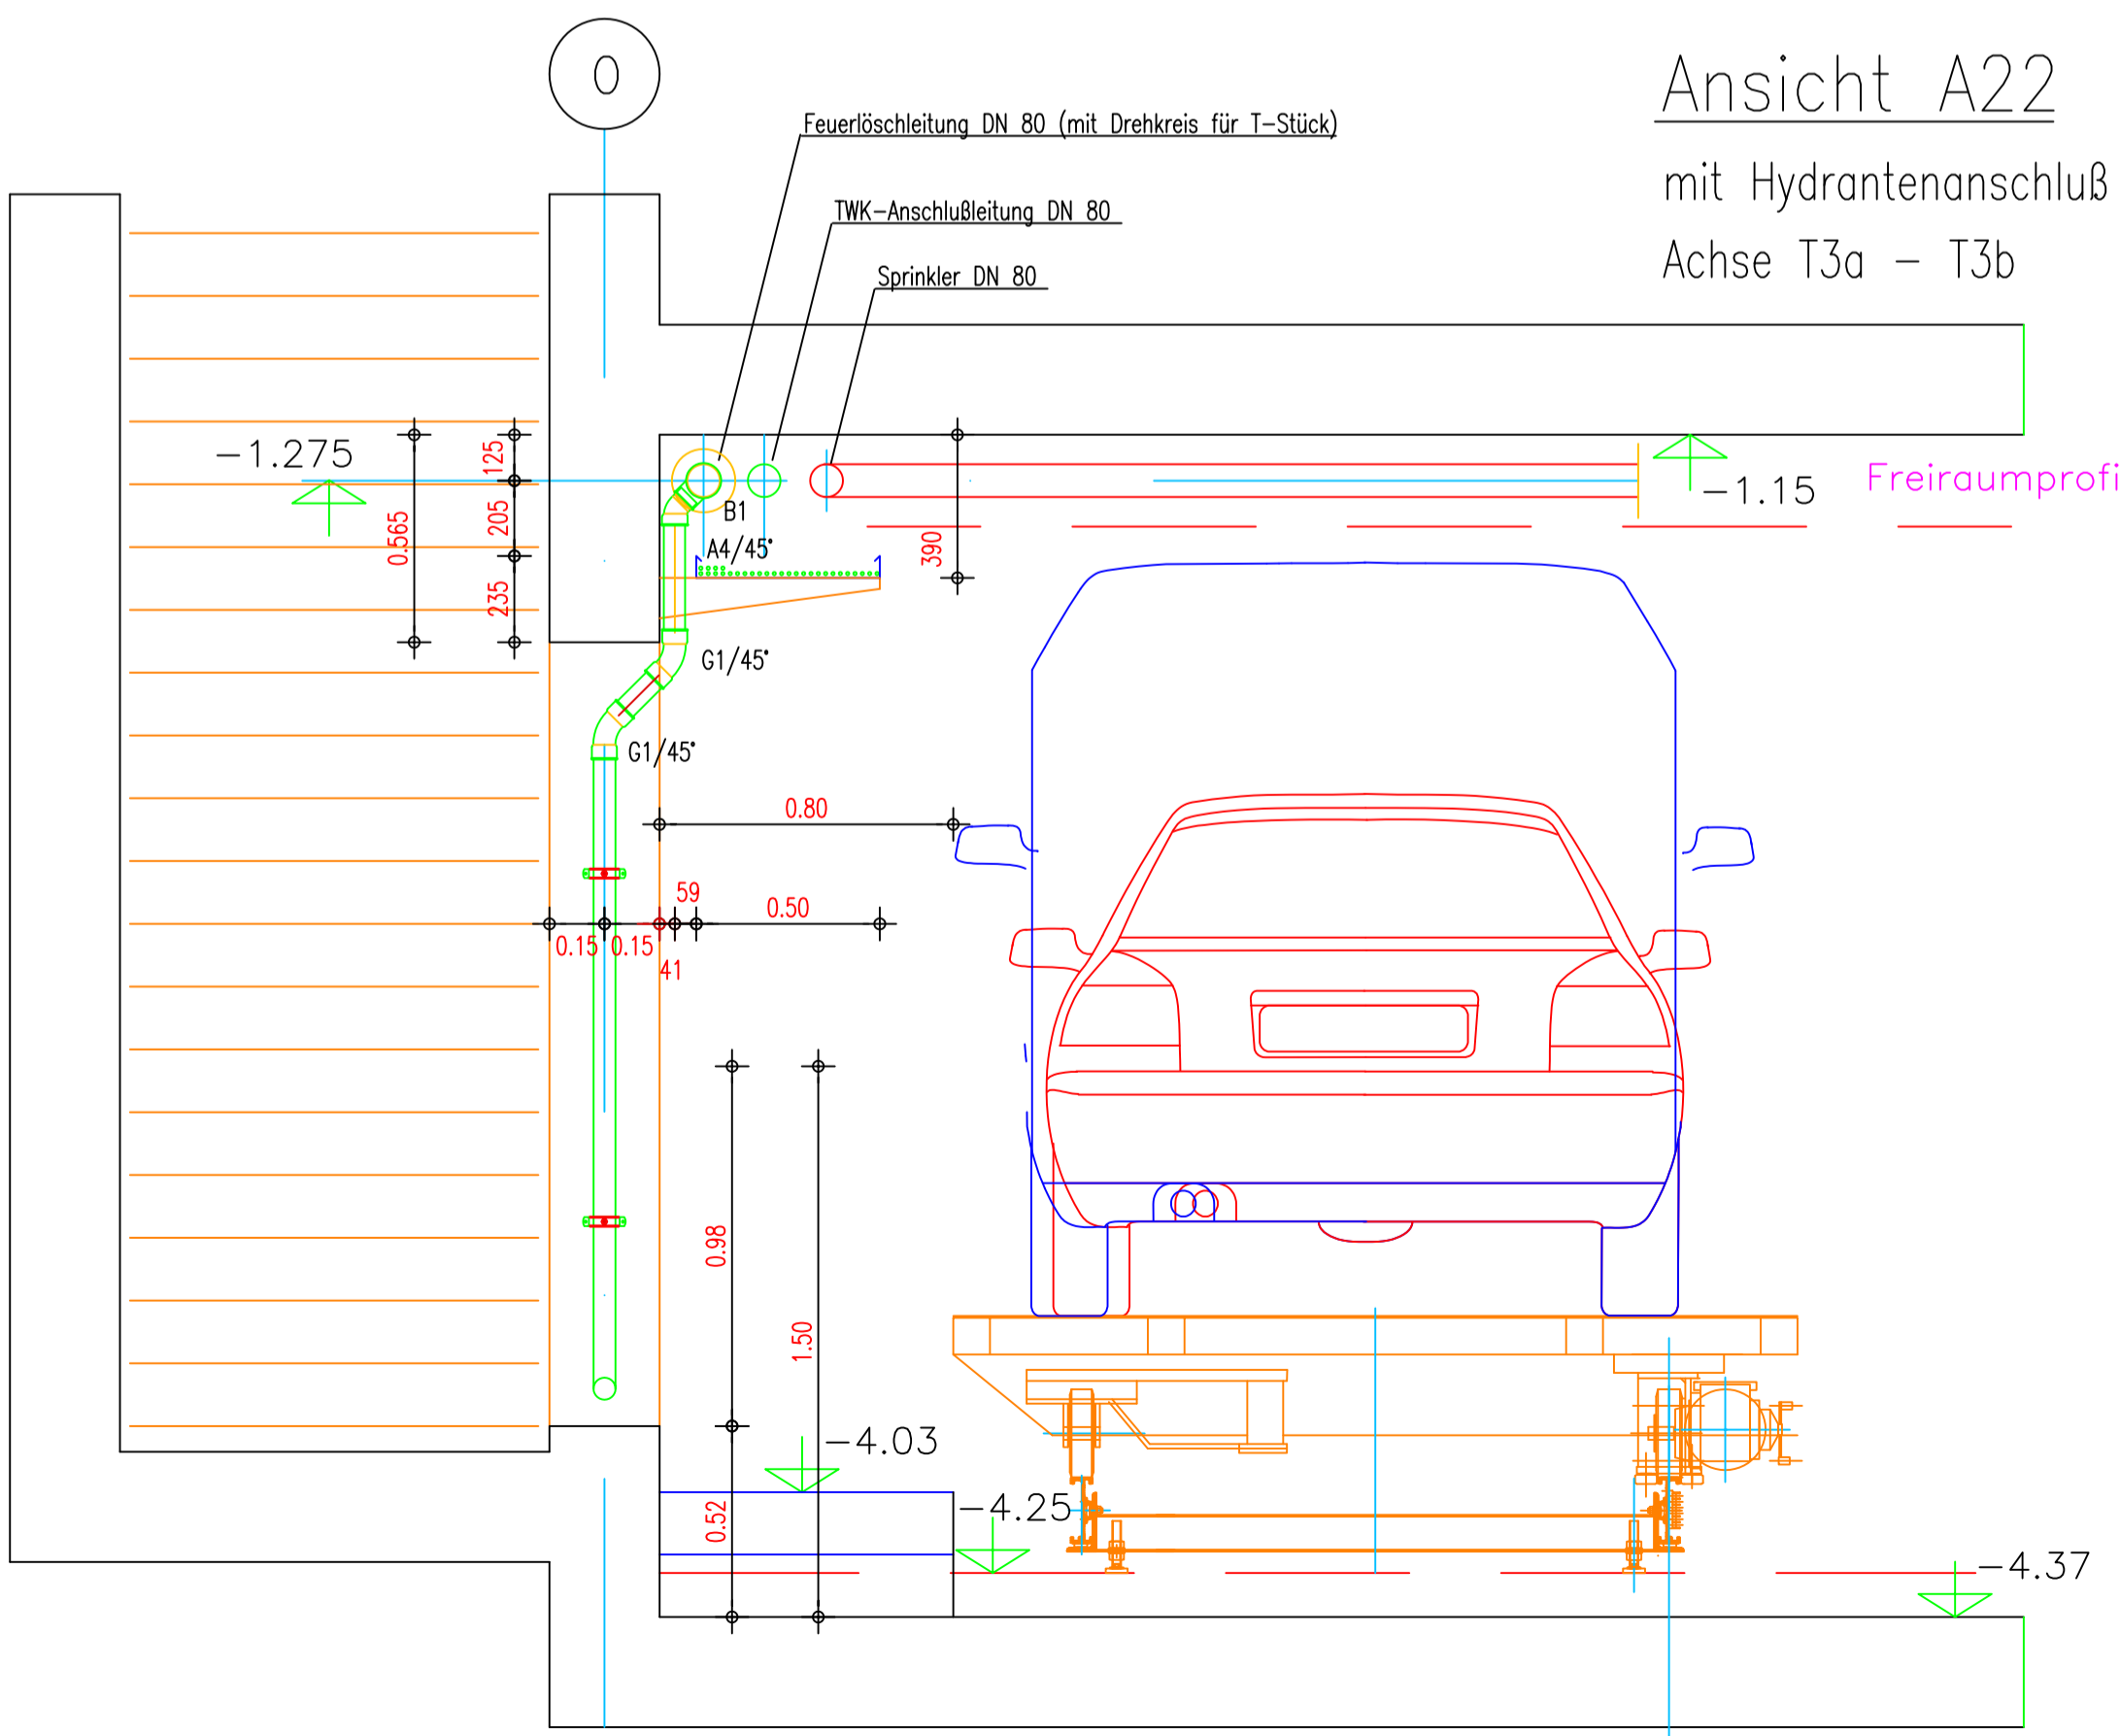

PLANNUMMER ARCHITEKT: XXXXXXXXXX	WISSTAB XXXXXX	PLANNUMMER ARCHITEKT: XX XXX X X
KRUPP ABT. KOMPLETTBAU Krupp Stahlbau Hannover GmbH Postfach 38035 30179 Hannover Tel. 0511 / 6799-150 Fax. 0511 / 6799-201		
KONDITIONSPARTNER: HETZKAMP KRANTZ-TKT Dematic Round Plais <small>ROBA Gruppe Bauteile-Service</small>		
PLANNUMMER FAZPLANER: Sanitäre Anlage Untergeschoß	PLANNUMMER INTERIOR: SA-006	INDEX: 1:20
PLANNUMMER REVISIONSPLAN: Revisionsplan	ERSTELLUNGS-DATUM: 30.4.99	GEZEITNEN: Wilken
KOSTENNUMMER: 300084	CAPI-DATUM: SA-003a	PLUFI-DATUM: 10.3.2000
Autostadt Volkswagen AG Berliner Ring 38436 Wolfburg Tel. 05361 / 9-77863 Fax. 05361 / 9-70149		
Fahrzeugtürme 		
GESAMTPLANUNG: HENN Architekten Ingenieure Lange Strasse 63 38100 Braunschweig Tel. 0531 / 24468-0 Fax. 0531 / 2446810		
GLEICHPLANUNG: HENN Architekten Ingenieure	TECHNISCHE ABSTIMMUNG: Heiske, Stockfisch, Grabis u. Partner	BORSTLER: Borstler-Deussche PS 22543 Hamburg Tel. 040 / 3147711
BERATENDER INGENIEUR: Dipl.-Ing. Hartmut Wilken Reiner Str. 22/3144 Kund-Service Telefon 0531/208-1000 / 0531/208-1299	INGENIEURBÜRO FÜR ENERGIE-ENTWICKLUNG: KLIMA HEIZUNG ELEKTROTECHNIK SANITÄR INDUSTRIEIMMUNIZIATION LEUCHTECHNIK	SUBUNTERNEHMER: Ausführung Joachim Klement GmbH Sanitär - Heizung - Kamin Schloßplatz 2, 06388 Gröbzig

Für diese Zeichnung behalten wir uns alle Rechte vor, auch für den Fall der Rückübertragung oder Gebrauchsunterbrechung. Sie darf ohne vorherige schriftliche Zustimmung der Firma KRUPP Stahlbau Hannover GmbH weder ververvielfältigt, noch sonstwie benutzt, noch Dritten zugänglich gemacht werden.